


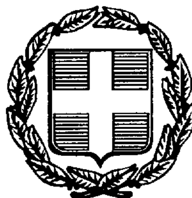

ΕΦΗΜΕΡΙΣ ΤΗΣ ΚΥΒΕΡΝΗΣΕΩΣ

ΤΗΣ ΕΛΛΗΝΙΚΗΣ ΔΗΜΟΚΡΑΤΙΑΣ

ΤΕΥΧΟΣ ΤΕΤΑΡΤΟ **Αρ. Φύλλου 805**

23 Σεπτεμβρίου 1997

ΠΕΡΙΕΧΟΜΕΝΑ

ΠΟΛΕΟΔΟΜΙΑ

ΑΠΟΦΑΣΕΙΣ

ΠΟΛΕΟΔΟΜΙΑ

ΑΠΟΦΑΣΕΙΣ

Αριθ. 10625 (1)

Τροποποίηση ρυμοτομικού σχεδίου Κοιν. Κερύνειας Νομ. Αχαΐας.

Ο ΝΟΜΑΡΧΗΣ ΑΧΑΪΑΣ

Έχοντας υπόψη:

1. Το Ν.Δ. της 17.7.23 «περί σχεδίων πόλεων και κωμών του κράτους». και ειδικότερα τα άρθρα 3 και 70.
2. Τον α.ν. 314/1968 (Φ.Ε. Κ47/Α), όπως τροποποιήθηκαν και συμπληρώθηκαν με το υπ' αριθ. 1018/71 Ν. διατ/γμα (Φ.Ε.Κ. 220/Α) και με την παρ. 3 του άρθρου 34 του Ν. 1577/85 (Φ.Ε.Κ. 210/Α).
3. Τις διατάξεις του με αριθ. 183/1986 π. διατ/τος (Φ.Ε.Κ. 70/Α) και ειδικότερα το άρθρο 1 παρ. 1.
4. Την με αριθ. 1/1997 γνωμοδότηση Κοιν. Συμβ. Κοιν. Κερύνειας.
5. Το με αριθ. 18/18.7.97 πρακτικό όπου η γνωμοδότηση του Σ.Χ.Ο.Π. Νομ. Αχαΐας, αποφασίζουμε:

Άρθρο 1

Εγκρίνεται η τροποποίηση του ρυμοτομικού σχεδίου και τροποποιούμε το ρυμοτομικό σχέδιο Κοιν. Κερύνειας, καθορίζοντας:

Χώρο Κοινοτικού καταστήματος και πολιτιστικών δραστηριοτήτων.

Χώρος Εκκλησίας.

Κοινόχρηστος χώρος (Κ.Χ.).

Η τροποποίηση αυτή αναλυτικά φαίνεται στο με κλίμακα 1:1000 τοπογραφικό διάγραμμα που συνοδεύει την παρούσα απόφαση και είναι αναπόσπαστο τμήμα αυτής.

Άρθρο 2

Η παρούσα τροποποίηση δεν επιβαρύνει τον κρατικό προϋπολογισμό.

Άρθρο 4


Η ισχύς της παρούσης απόφασης αρχίζει από την ημέρα δημοσίευσης στην Εφημερίδα της Κυβερνήσεως.


Η παρούσα να δημοσιευθεί στην Εφημερίδα της Κυβερνήσεως.

Πάτρα, 14 Αυγούστου 1997

Ο Νομάρχης

ΕΥΣΤ. ΑΘΑΝΑΣΟΠΟΥΛΟΣ - ΣΕΡΕΤΗΣ

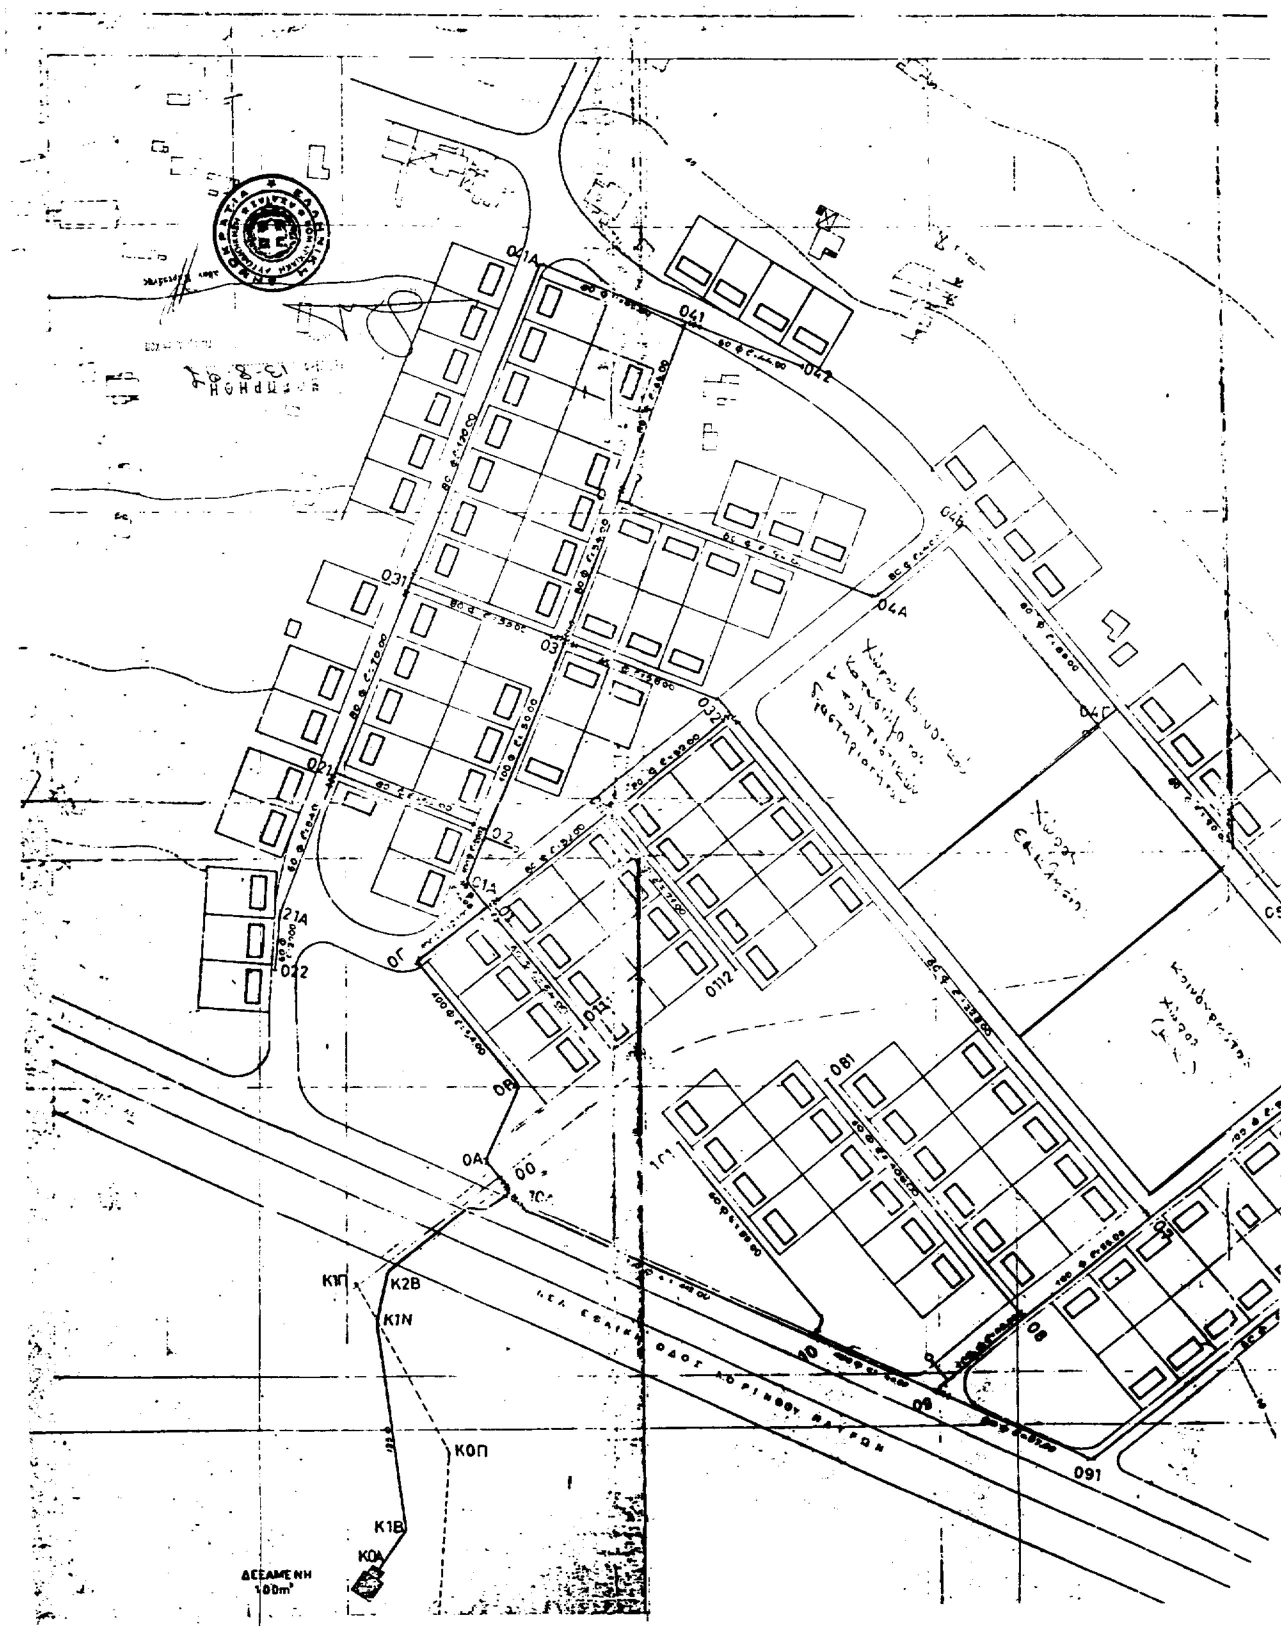
041A
041
042
031
03
032
04A
04Β
04Γ
021
022
21A
02
C1A
01
0Γ
011
0112
081
0A
00
K1Π
K2B
K1N
KOΠ
K1B
K0A
ΔΕΞΑΜΕΝΗ
100m³
091
08
C5

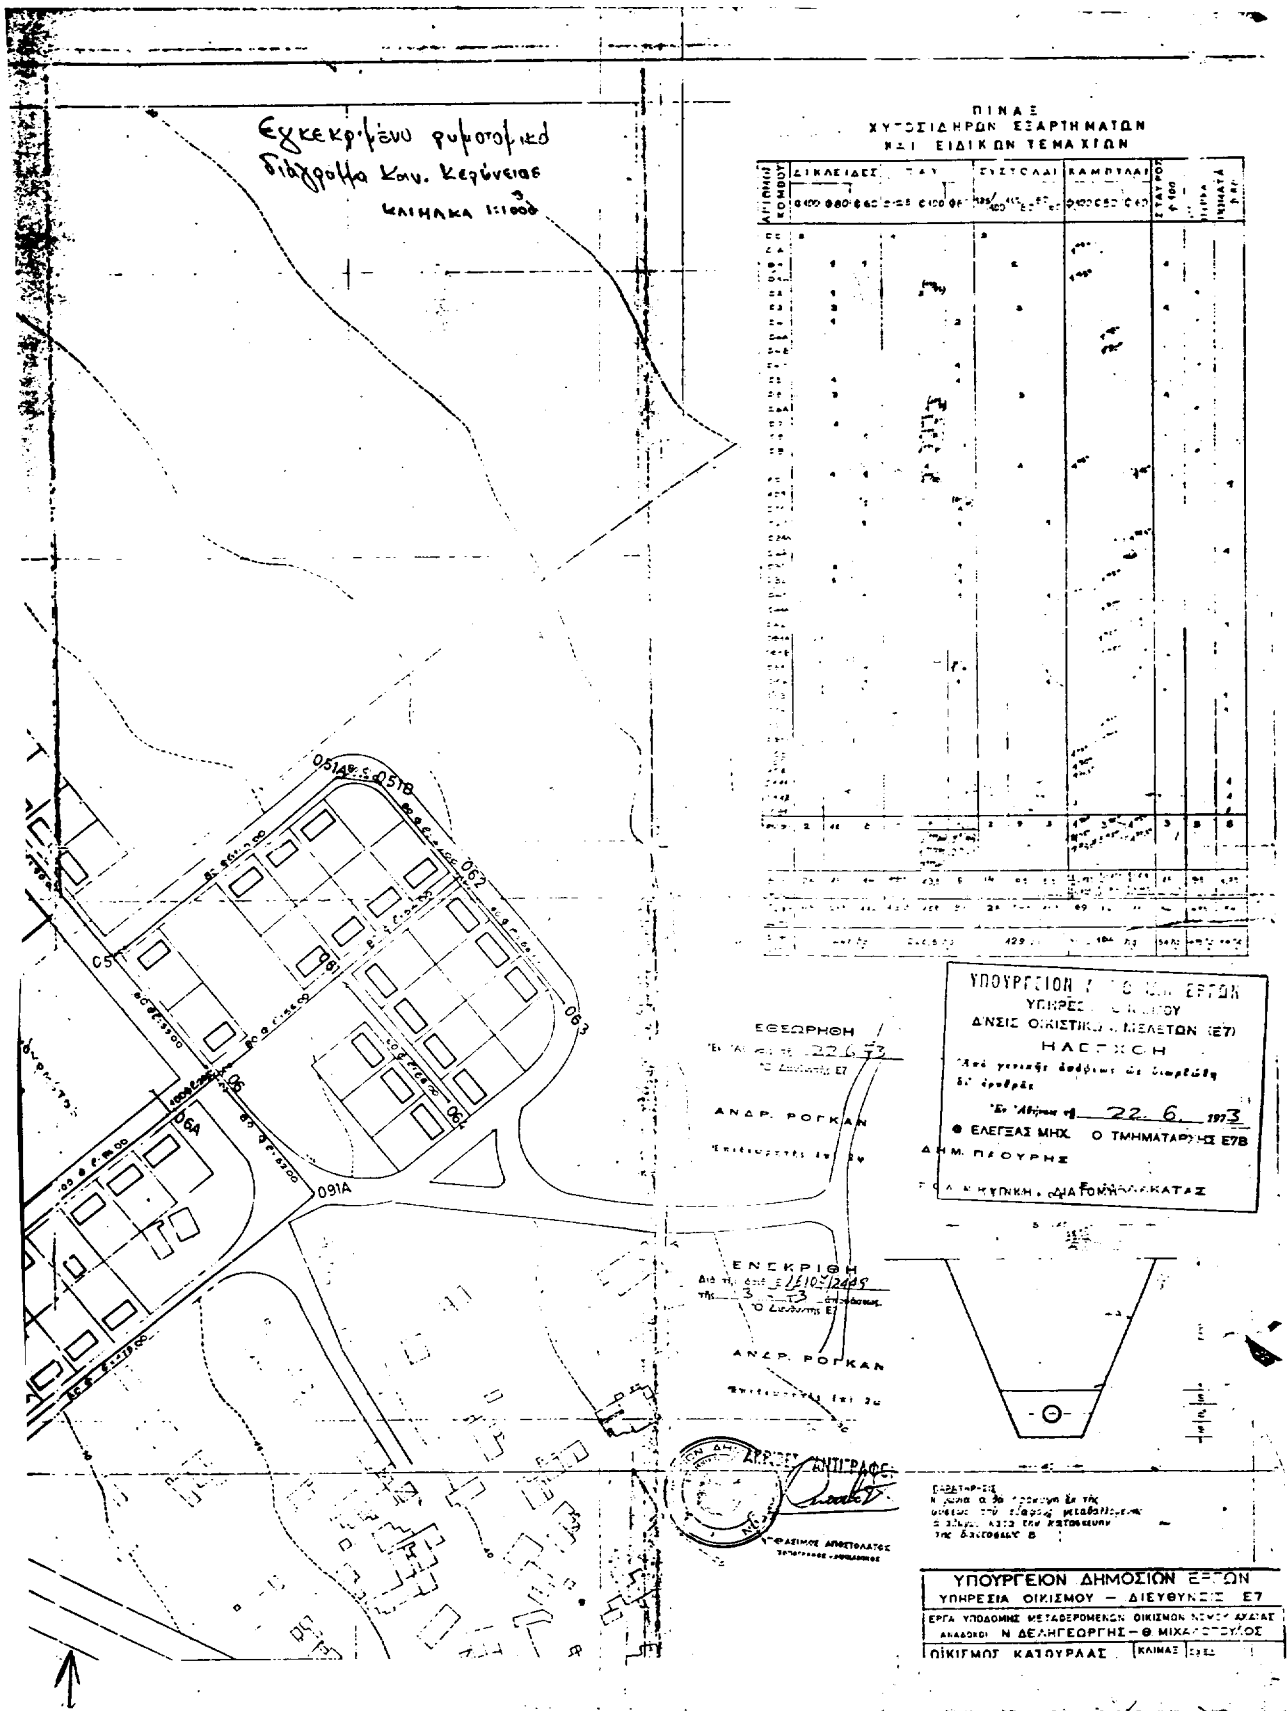
Εγκεκριμένο ρυμοτομικό διάγραμμα Καιν. Κερύνειας
ΚΛΙΜΑΚΑ 1:1000
ΠΙΝΑΞ
ΧΥΤΟΣΙΔΗΡΩΝ ΕΞΑΡΤΗΜΑΤΩΝ
ΚΑΙ ΕΙΔΙΚΩΝ ΤΕΜΑΧΙΩΝ
051Α
051Β
062
063
C51
06
06Α
091Α
ΕΘΕΩΡΗΘΗ
ΑΝΔΡ. ΡΟΓΚΑΝ
ΕΝΕΚΡΙΘΗ
ΑΝΔΡ. ΡΟΓΚΑΝ
ΗΛΕΓΧΘΗ
'Εν 'Αθήναις τῇ 22. 6. 1973
ΕΛΕΓΞΑΣ ΜΗΧ.
Ο ΤΜΗΜΑΤΑΡΧΗΣ Ε7Β
ΔΗΜ. ΠΑΟΥΡΗΣ
ΑΚΡΙΒΕΣ ΑΝΤΙΓΡΑΦΟΝ
ΥΠΟΥΡΓΕΙΟΝ ΔΗΜΟΣΙΩΝ ΕΡΓΩΝ
ΥΠΗΡΕΣΙΑ ΟΙΚΙΣΜΟΥ — ΔΙΕΥΘΥΝΣΙΣ Ε7
ΕΡΓΑ ΥΠΟΔΟΜΗΣ ΜΕΤΑΦΕΡΟΜΕΝΩΝ ΟΙΚΙΣΜΩΝ
ΑΝΑΔΟΧΟΙ Ν. ΔΕΛΗΓΕΩΡΓΗΣ — Θ. ΜΙΧΑΛΟΠΟΥΛΟΣ
ΟΙΚΙΣΜΟΣ ΚΑΤΟΥΡΛΑΣ
ΚΛΙΜΑΞ

Αριθ. Οικ. 16044 (2)

Τροποποίηση ρυμοτομικού σχεδίου Ιωαννίνων: α) στα Ο.Τ. 125, 125Α επί της οδού Θυμάτων Κατοχής (παλαιού σχεδίου πόλης), Π.Ε. ΙΧ (Α.Δ.Σ. 7/97) και β) οδού Δομπολη πολεοδομικής ενότητας ΙΧ (Α.Δ.Σ. 134/97).

Ο ΔΗΜΑΡΧΟΣ ΙΩΑΝΝΙΝΩΝ

Έχοντας υπόψη:

1. Τις διατάξεις του Ν.Δ. της 17.7.23 (ΦΕΚ 228Α/16.8.23) «Περί σχεδίων πόλεων, κωμών και συνοικισμών του κράτους και οικοδομής αυτών» και συγκεκριμένα το άρθρο 3 αυτού.

2. Τις διατάξεις του Ν. 2026/92 και το σχετικό Π.Δ. 28/28.1.93 (ΦΕΚ 9/Α/5.2.93) για καθορισμό αρμοδιοτήτων του Υπ. ΠΕΧΩΔΕ και έγκριση τροποποιήσεων κ.λπ. από τους Νομάρχες.

3. Τον Ν. 2218/94 (ΦΕΚ 90/Α/94) Ίδρυση Νομαρχιακής Αυτοδιοίκησης και τον Οργανισμό Νομαρχιακής Αυτοδιοίκησης Ιωαννίνων, που δημοσιεύθηκε στο ΦΕΚ 397/Β/11.5.95 και την 1642/26.8.96 Απ. Νομάρχη Ιωαννίνων (ΦΕΚ 821/Δ/5.9.96 για την Μεταβίβαση αρμοδιοτήτων από την Ν.Α.Ι. στον Δήμο Ιωαννίνων.

4. Τις παραγράφους 3 και 15 του άρθρου 8 του Ν. 1512/85 (ΦΕΚ 4/Α/85).

5. Το ρυμοτομικό σχέδιο περιοχής, που ίσχυε με το ΒΔ της 6/10/1954 (ΦΕΚ 267/Α/1954) για το εντός παλαιού σχεδίου τμήμα (οδός Θυμάτων Κατοχής), καθώς και το ρυμοτομικό σχέδιο που εγκρίθηκε με το ΦΕΚ 635/Δ/87 και αφορά την οδό Δομπόλη.

6. Τις υπ' αριθμ. 7/97 και 134/97 ΑΔΣ Ιωαννίνων και το γεγονός ότι αυτές πάρθηκαν νόμιμα και τηρήθηκαν όλες οι διαδικασίες.

7. Την 18/1.7.97 γνωμοδότηση του Σ.Χ.Ο.Π. που μας έγινε γνωστή με το Σ 137/11.7.97 έγγραφο Δ/νσης Πολεοδομίας και Περιβάλλοντος Νομαρχιακής Αυτοδιοίκησης Ιωαννίνων, αποφασίζουμε:

Ι. Τροποποιείται το εγκεκριμένο ρυμοτομικό σχέδιο (παλαιό σχέδιο) στην οδό Θυμάτων Κατοχής ως εξής:

α. Μετακινείται η Ρ.Γ. - Ο.Γ. του ΟΤ 125 επί της οδού Θυμάτων Κατοχής, ώστε να μην ρυμοτομείται ο μανδρότοιχος του Ασύλου Ανιάτων και η γωνιακή οικοδομή του ΟΤ 125.

β. Το πλάτος του δρόμου παραμένει ως είχε.

γ. Η απέναντι Ρ.Γ. - Ο.Γ. επί του ΟΤ 125α χαράσσεται παράλληλα προς αυτήν του ΟΤ 125.

δ. Η παραπάνω τροποποίηση φαίνεται και στο χρωματισμένο διάγραμμα κλίμακας 1:500, που συνοδεύει την παρούσα απόφαση.

ΙΙ. Τροποποιείται το εγκεκριμένο ρυμοτομικό σχέδιο στα πρόσωπα των ΟΤ επί της οδού Δομπόλη της Πολεοδομικής Ενότητας ΙΧ ως εξής:

α. Μετατοπίζεται η Ρ.Γ. των ΟΤ 125α, 157;, 165, 170 και 172 στο όριο απαλλοτρίωσης.

β. Η Ο.Γ. των αωντέρω ΟΤ μετατοπίζεται ώστε το προκήπιο να έχει πλάτος 5 μέτρα.

γ. Η παραπάνω τροποποίηση φαίνεται και στο χρωματισμένο διάγραμμα κλίμακας 1:1000, που συνοδεύει την παρούσα απόφαση.


ΙΙΙ. Από τις διατάξεις αυτής της απόφασης προκύπτει δαπάνη σε βάρος του προϋπολογισμού του Δήμου, το ύψος της οποίας δεν μπορεί να προσδιορισθεί.

ΙV. Η παρούσα να δημοσιευθεί στην Εφημερίδα της Κυβερνήσεως.

Ιωάννινα, 22 Αυγούστου 1997

Ο Δήμαρχος

ΕΛΕΥΘΕΡΙΟΣ ΓΚΛΙΝΑΒΟΣ

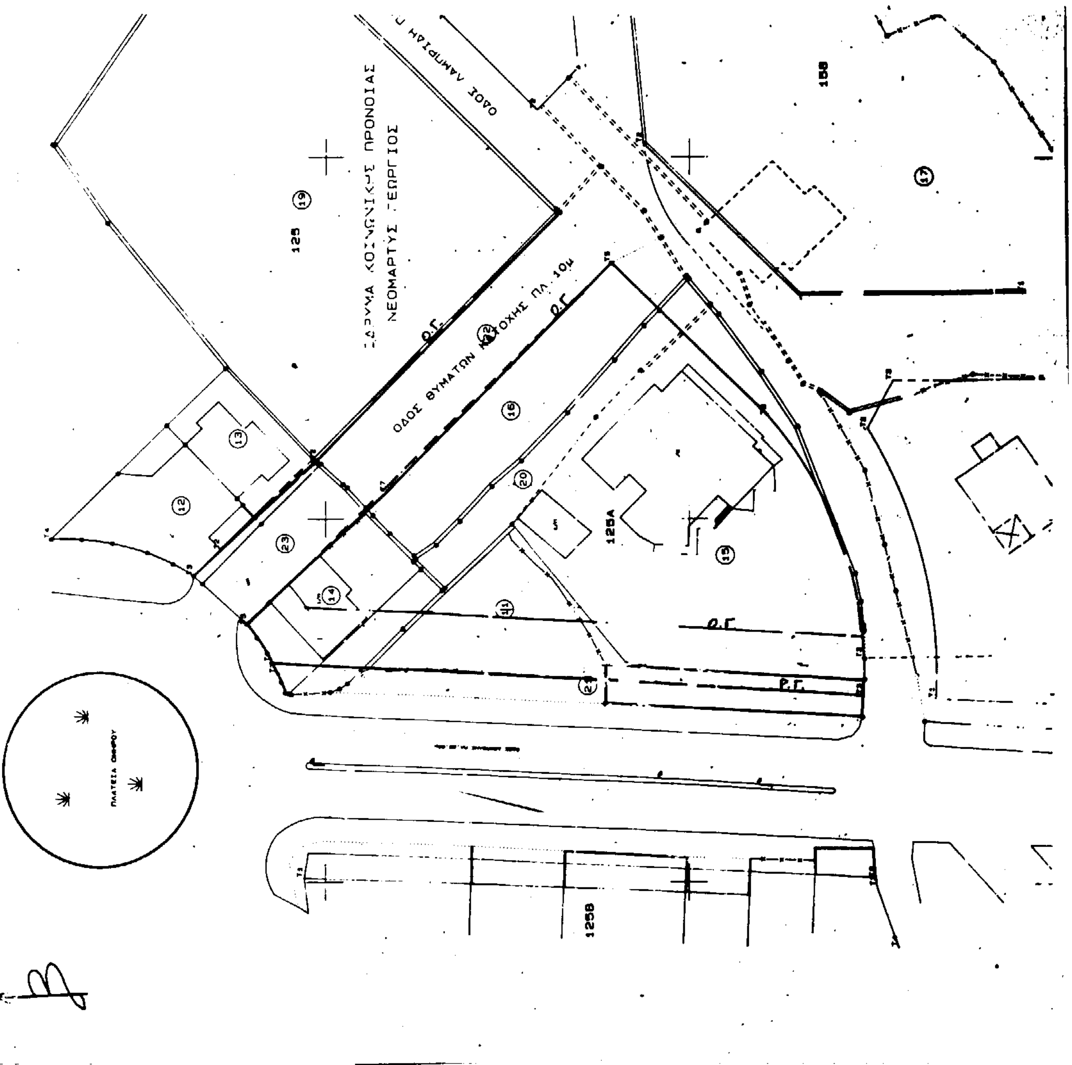

ΒΕΒΑΙΩΣΗ

Βεβαιωνεται οτι το παρον σχεδιο συνοδευει την υπ αριθ. .../97 ΑΔΣ και ειναι συμφωνο με την τροποποιηση που εγκριθηκε απο το Δημοτικο Συμβουλιο

Ο ΔΗΜΑΡΧΟΣ

ΛΕΥΚΙΑΣ ΚΛΙΝΑΒΟΣ

Συνεδρίαση 1911-7-97

ΔΗΜΟΣ ΙΩΑΝΝΙΤΩΝ -ΤΜΗΜΑ ΠΟΛΕΟΔΟΜΙΑΣ-

ΕΡΓΟ	Τροποποιηση σχεδιου πολης
ΘΕΣΗ	οδος Θυματων κατοχης
ΠΕΡΙΕΧ. ΠΙΝΑΚΑ	Τροποποιηση σχεδιου πολης επι της οδου θυματων κατοχης Ο.Τ. 125Α
κλιμακα 1:500	ημερομηνια Μαιος 1997


σχεδιαση	συνταξη	θεωρηθηκε
Μαρινα Νουτσοπουλου	Δηγ. Ραγκαυ αρχιτεκτ.	πολ/κος μηχανικος

ΒΕΒΑΙΩΣΗ

Βεβαιωνεται οτι το παρον σχεδιο συνοδευει την υπ αριθ. [illegible]/97 ΑΔΣ και ειναι συμφωνο με την τροποποιηση που εγκριθηκε απο το Δημοτικο Συμβουλιο

Ο ΔΗΜΑΡΧΟΣ

ΛΕΥΤΕΡΗΣ ΓΚΛΙΝΑΒΟΣ

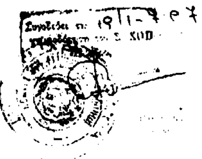


Συνοδ. τη: 16044/97

ΔΗΜΟΣ ΙΩΑΝΝΙΤΩΝ -ΤΜΗΜΑ ΠΟΛΕΟΔΟΜΙΑΣ-

ΕΡΓΟ	Τροποποιηση σχεδιου πολης
ΘΕΣΗ	οδο Δομπολη
ΠΕΡΙΕΧ ΠΙΝΑΚΑ	Τροποποιηση σχεδιου πολης στην οδο Δομπολη
κλιμακα 1:1000	ημερομηνια Μαΐος 1997

σχεδίαση — συνταξη — θεωρηθηκε

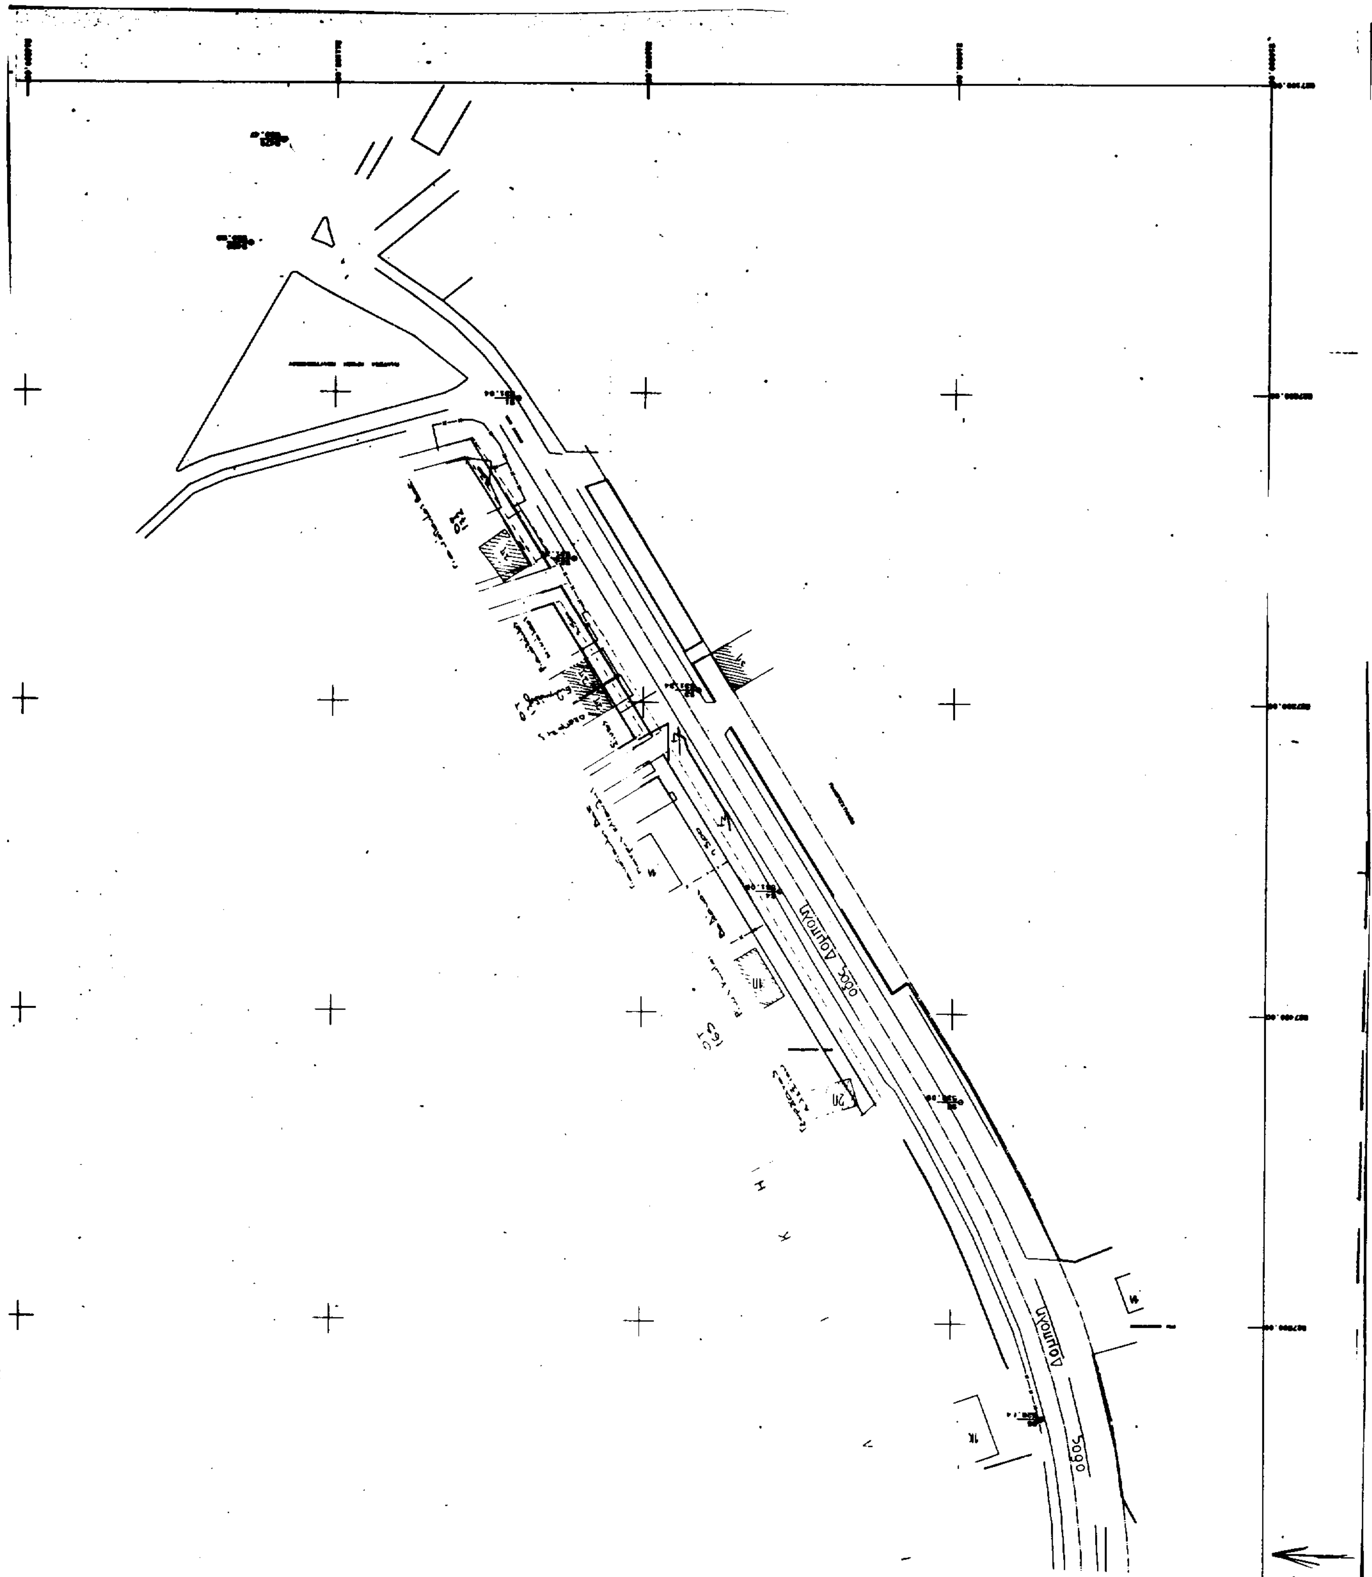
οδος Δομπολη
οδος Δομπολη

Αριθ. Οικ. 2624 (3)

Ανάκληση αποφάσεως οριοθετήσεως οικισμού οικοδομικού συνεταιρισμού «Νεράϊδα» της Κοινότητας Πεζούλας Ν. Καρδίτσας.

Ο ΝΟΜΑΡΧΗΣ ΚΑΡΔΙΤΣΑΣ

Έχοντας υπόψη:

1. Τις διατάξεις του από 24.4.85 Π.Δ/τος (ΦΕΚ 181/Δ΄/3.5.85) «περί καθορισμού ορίων οικισμών της χώρας, κατηγορίες αυτών και καθορισμός όρων και περιορισμών δόμησης», όπως τροποποιήθηκε και συμπληρώθηκε με τα από 14.2.87 (ΦΕΚ 133/Δ΄) και 25.4.89 (ΦΕΚ 293/Δ΄) Π.Δ/τα.

2. Το από 1929 ισχύον ρυμοτομικό σχέδιο του οικισμού του οικοδομικού συνεταιρισμού «Νεράϊδα» της Κοινότητας Πεζούλας Ν. Καρδίτσας (Π.Δ/γμα της 11.7.29 ΦΕΚ 231/Α΄/15.7.29).

3. Την υπ' αριθμ. 4967/14.12.90 (ΦΕΚ 13/Δ΄/28.1.91) απόφασή μας, «περί καθορισμού ορίων, όρων και περιορισμών δομήσεως, στον οικισμό Νεράϊδας της Κοινότητας Πεζούλας Ν. Καρδίτσας».

4. Το Ν. 2081/92 (ΦΕΚ 154/Α΄) και δη το άρθρο 27 «περί ελέγχου δαπανών».

5. Το Ν. 2218/94 (ΦΕΚ 90/Α΄) «περί ιδρύσεως Νομαρχιακής Αυτοδιοικήσεως», όπως μεταγενέστερα τροποποιήθηκε και συμπληρώθηκε, καθώς και την 5/2/31.3.95 (ΦΕΚ 359/Β΄) απόφαση του Νομαρχιακού Συμβουλίου Ν. Καρδίτσας «περί οργανισμού οργάνωσης τοπικής αυτοδιοικήσεως Ν. Καρδίτσας», επειδή η 4967/14.12.90 απόφασή μας στηρίχθηκε στην 5499/13.11.89 (ΦΕΚ 713/Δ΄) απόφασή μας «περί αναθεωρήσεως του ρυμοτομικού σχεδίου του οικισμού «Νεράϊδα» της Κοινότητας Πεζούλας, η οποία ακυρώθηκε με την 1991/94 απόφαση του Συμβουλίου της Επικρατείας και επανήλθε σε ισχύ το από 1929 υφιστάμενο ρυμοτομικό σχέδιο του οικισμού γι' αυτό αποφασίζουμε:

Άρθρο 1

Ανακαλούμε για τους λόγους οι οποίοι αναφέρθηκαν στην 4967/14.12.90 (ΦΕΚ 13/Δ΄/28.1.91) απόφασή μας.

Άρθρο 2

Η παρούσα ουδεμία δαπάνη προκαλεί.

Άρθρο 3

Η παρούσα δημοσιεύεται στην Εφημερίδα της Κυβερνήσεως στο Δ΄ τεύχος.

Η ισχύς της παρούσας αρχίζει από την ημέρα της δημοσιεύσεώς της στην Εφημερίδα της Κυβερνήσεως.

Καρδίτσα, 27 Αυγούστου 1997

Ο Νομάρχης

ΚΩΝ/ΝΟΣ ΠΑΠΑΚΥΡΙΤΣΗΣ

ΑΠΟ ΤΟ ΕΘΝΙΚΟ ΤΥΠΟΓΡΑΦΕΙΟ